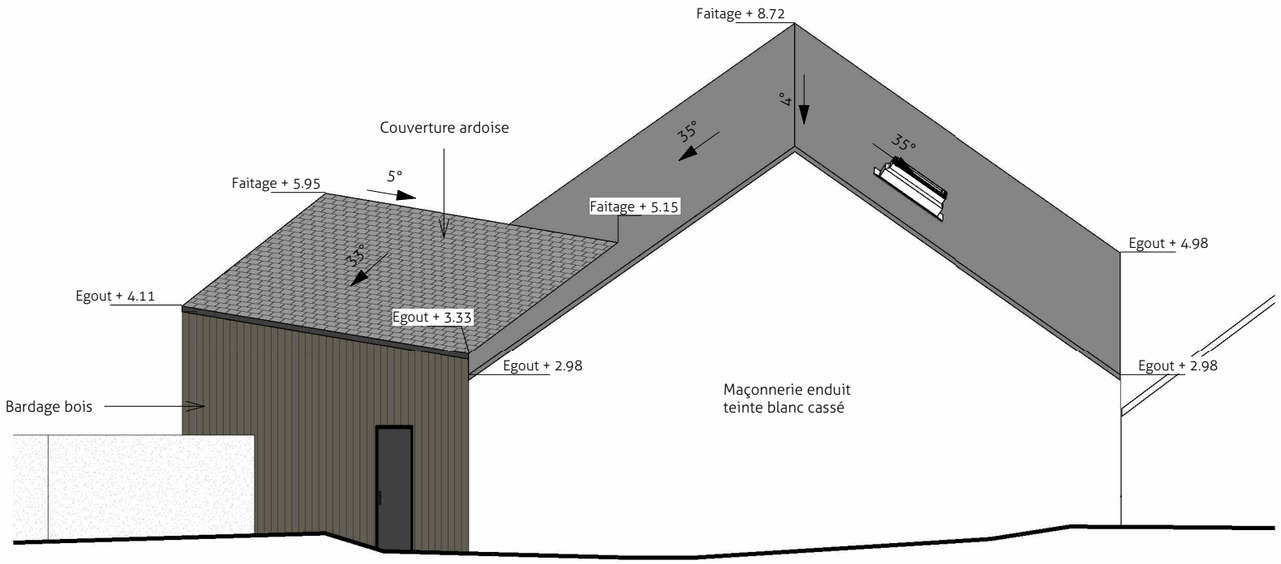

PC Elévation Nord • Etat futur

Ech : 1 : 100

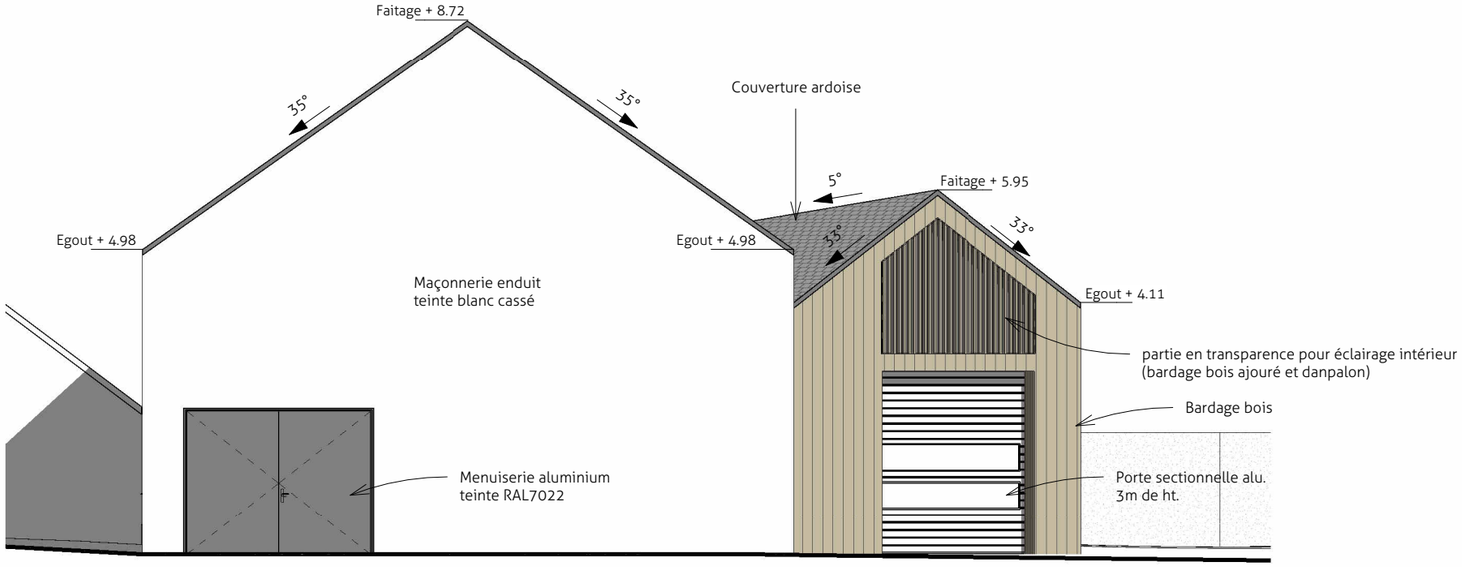

PC Elévation Sud • Etat futur

Ech : 1 : 100

RDC +/-0.00 (87.97)
R+1 +3.00 (90.97)

Maçonnerie enduite de teinte claire type RAL XXXX
Bardage bois de teinte naturelle, pose XXXX

Menuiseries de teinte XXXX type RAL XXXX

Toiture deux versants, couverture ardoise XXXX de teinte XXXX

Accessoire de toiture XXXX de teinte XXXX

MAIRIE DE VERGEAL

Construction d'un atelier technique et l'aménagement de différents espaces

6 bis, rue de la Mairie • 35680 VERGEAL

section : B parcelle : 1241, 1168, 1173, 1175 surface : 2005 m² env.

pièces: Elevation Nord-Sud

éch. : 1 : 100

6

PC

18/03/2024